

CITTA' DI NOALE
PROVINCIA DI VENEZIA


SETTORE IV
 progettista:
 arch. Giovanni Scantamburlo
 collaboratore
 arch. Stefano Barbiero

titolo:
 Variante parziale al P.R.G. vigente ai sensi dell'art.50 c.6,7 della L.R.
 61/1985 - "Variante Verde per la riclassificazione di aree edificabili"


scala:
 1:5000 1:2000
 data:
 maggio 2016
 rev.

oggetto:
 ESTRATTO VIGENTE P.R.G., MAPPA CATASTALE

4A

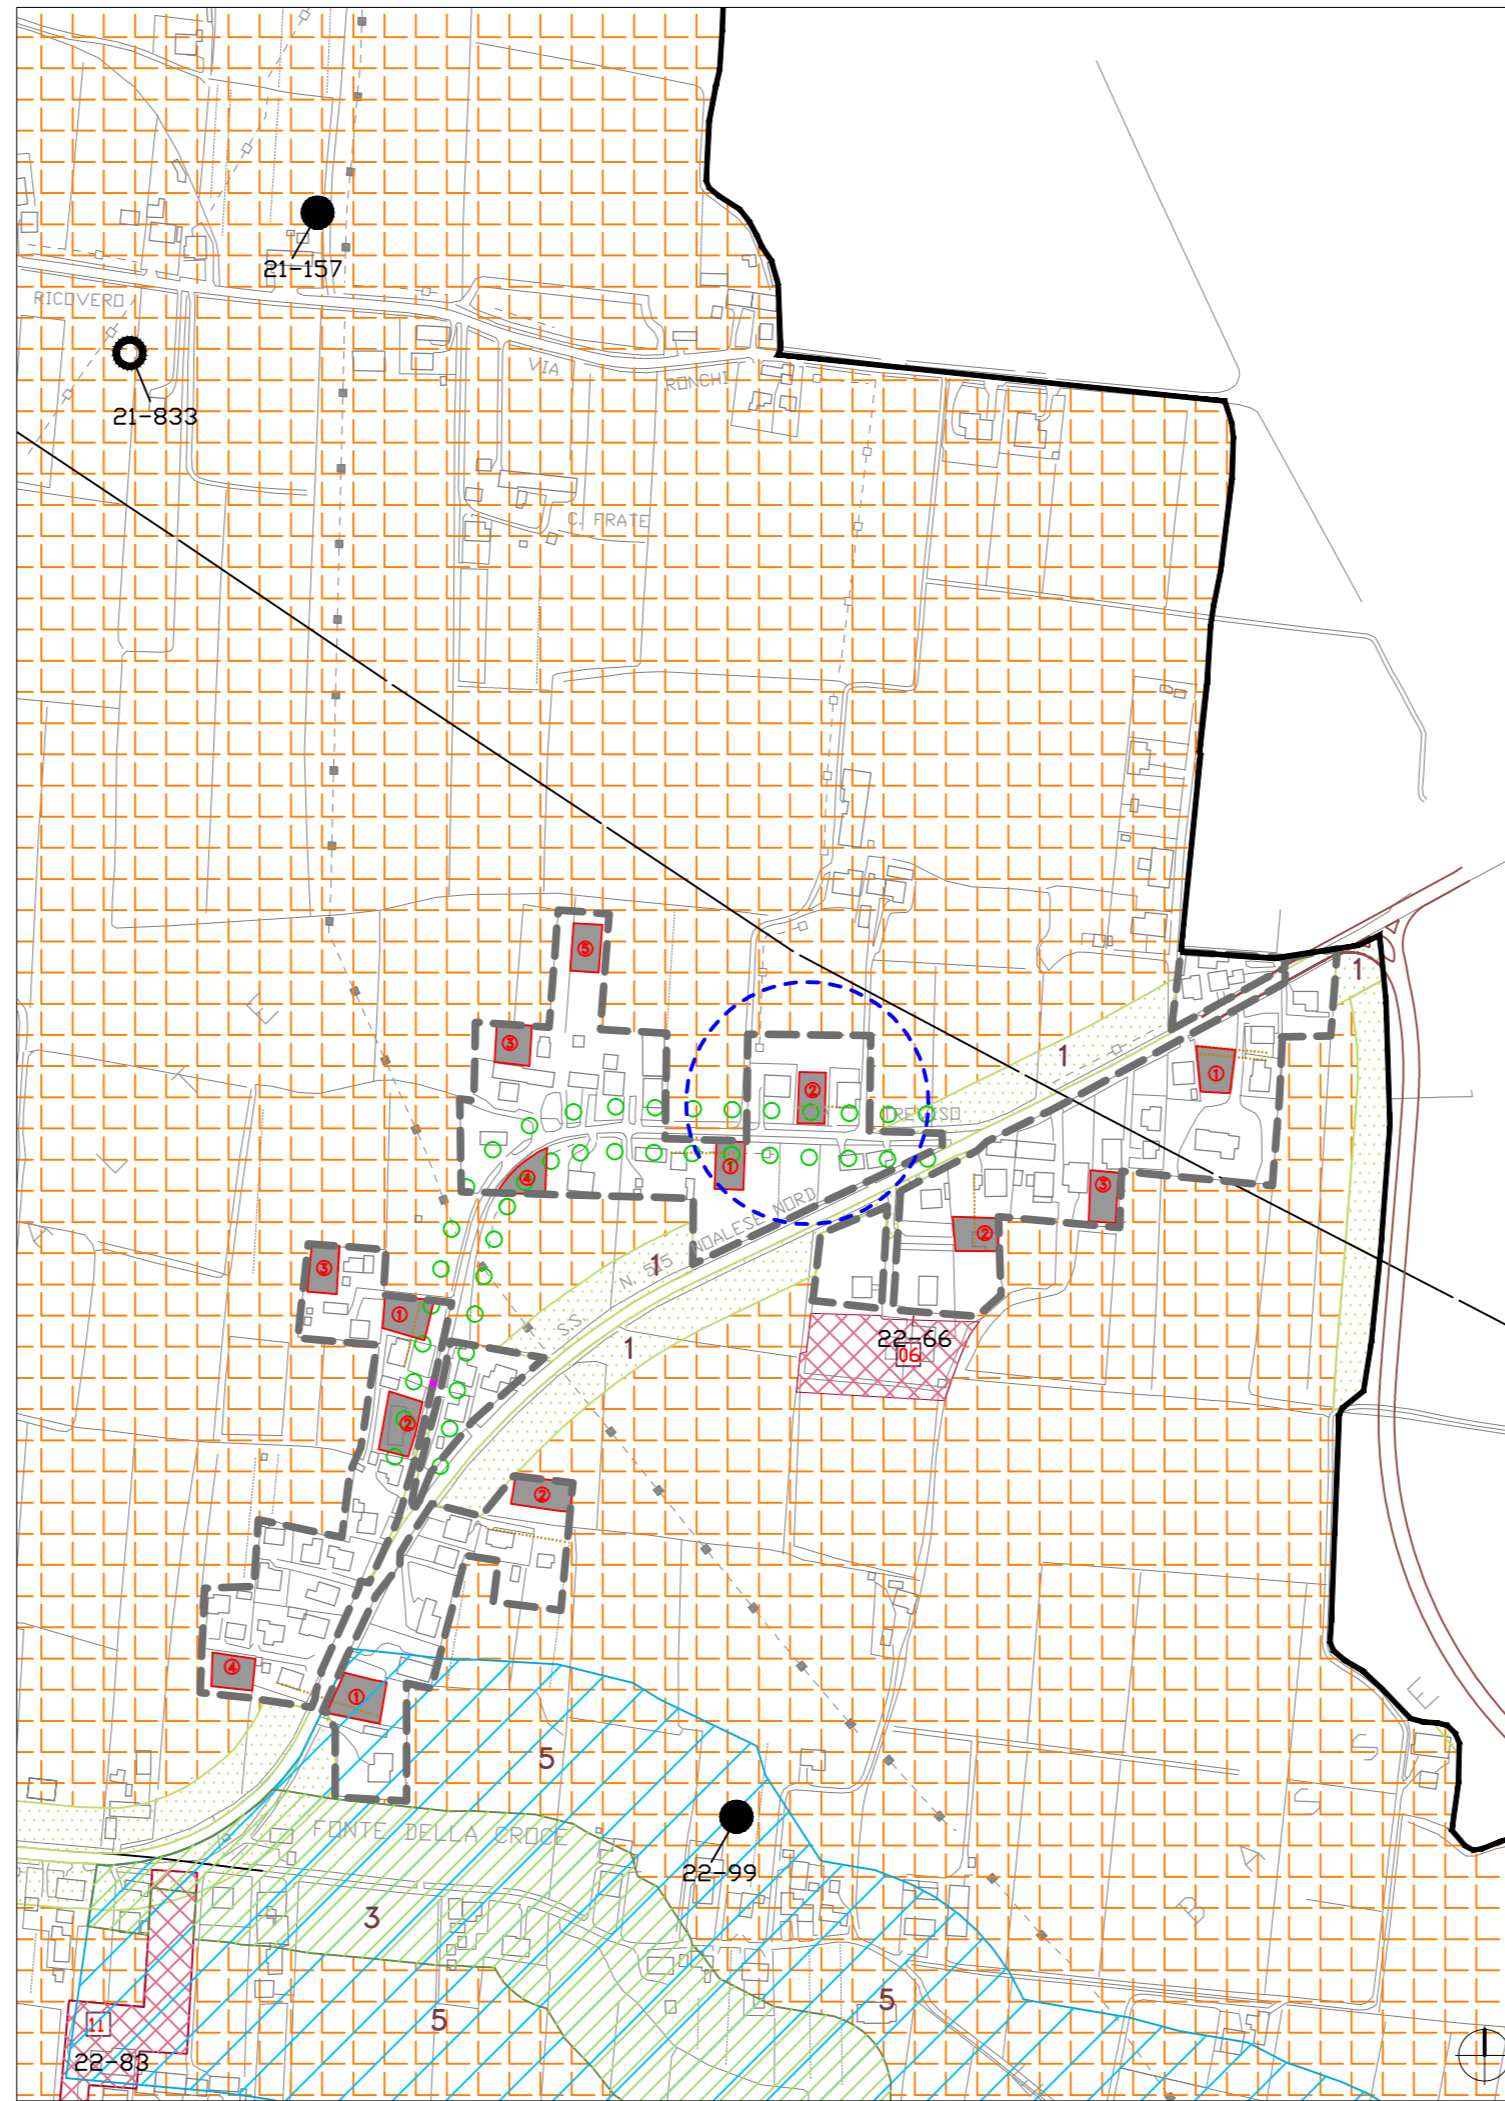

ESTRATTO VIGENTE P.R.G. con individuazione area - scala 1:5000

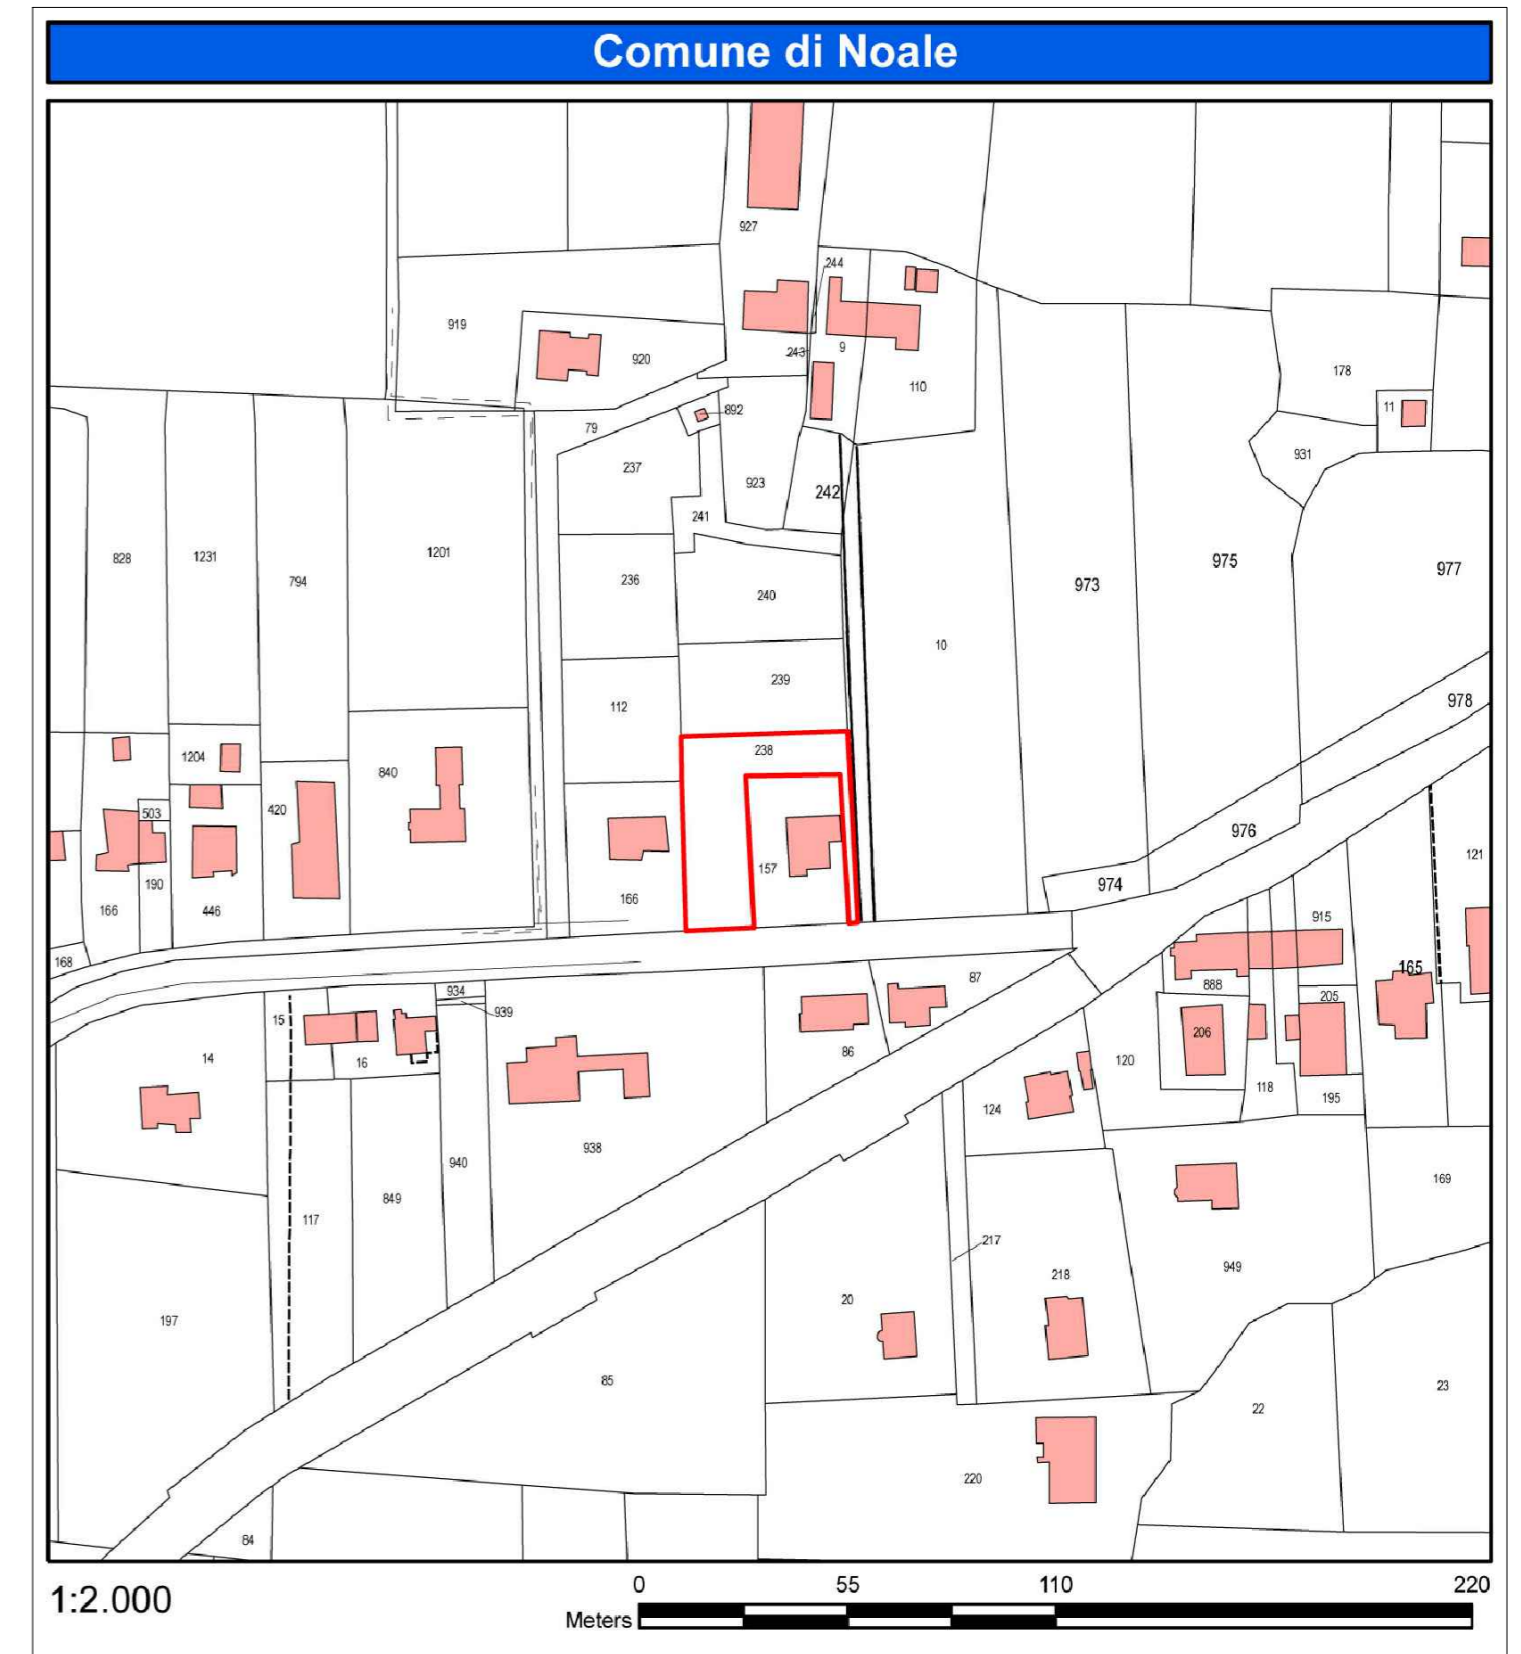

ESTRATTO MAPPA CATASTALE - scala 1:2000

DATI:
 localizzazione: Via Treviso Vecchia
 mappali oggetto di Variante: foglio 5 mapp. n. 238
 classificazione vigente PRG: Z.T.O. E4 - scheda E4/014 - lotto intercluso n. 2 (mc 800)