

CITTA' DI NOALE
PROVINCIA DI VENEZIA


titolo:
 Variante parziale al P.R.G. vigente ai sensi dell'art.50 c.6,7 della L.R.
 61/1985 - "Variante Verde per la riclassificazione di aree edificabili"

oggetto:
ESTRATTO P.R.G. - PROPOSTA DI VARIANTE

SETTORE IV
 progettista:
 arch. Giovanni Scantamburlo
 collaboratore
 arch. Stefano Barbiero

scala:
 1:5000
 data:
 maggio 2016
 rev.

tav./elab.
4B

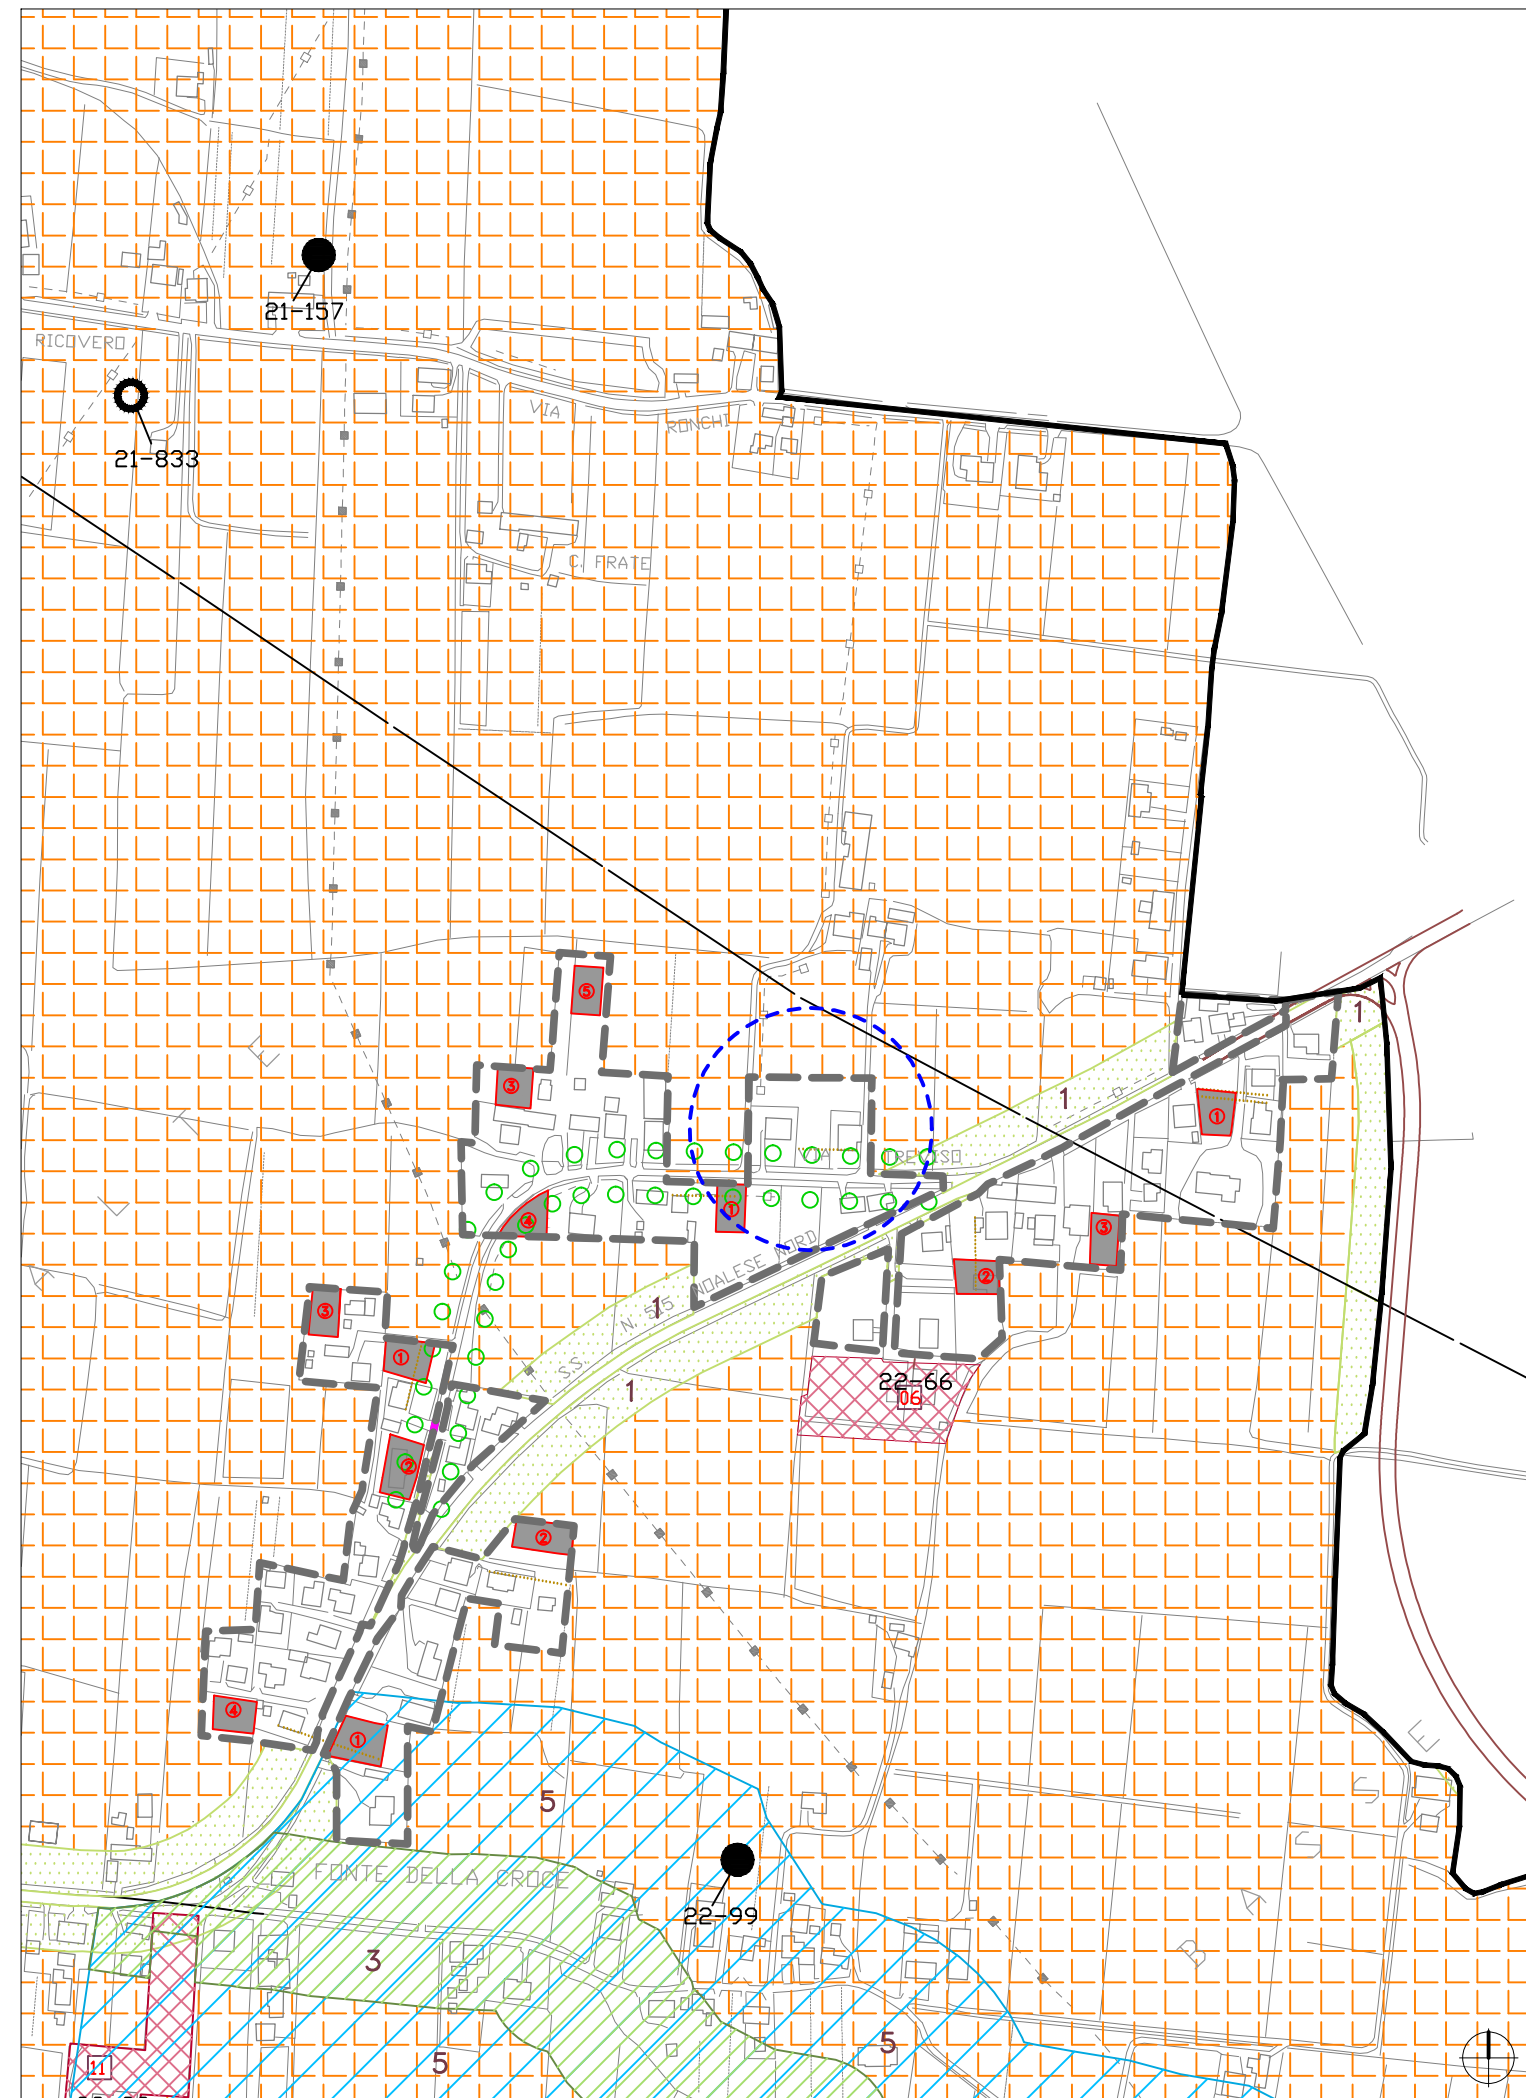

ESTRATTO P.R.G. con proposta di variante - scala 1:5000
 classificazione di progetto: "Z.T.O. E4 - Artt. n. 28,29,30,31"