

**CITTA' DI NOALE**  
**PROVINCIA DI VENEZIA**


SETTORE IV  
 progettista:  
 arch. Giovanni Scantamburlo  
 collaboratore  
 arch. Stefano Barbiero

titolo:  
 Variante parziale al P.R.G. vigente ai sensi dell'art.50 c.6,7 della L.R.  
 61/1985 - "Variante Verde per la riclassificazione di aree edificabili"

scala:  
 1:5000 1:2000  
 data:  
 maggio 2016  
 rev.

oggetto:  
 ESTRATTO VIGENTE P.R.G., MAPPA CATASTALE

tav./elab.  
**5A**

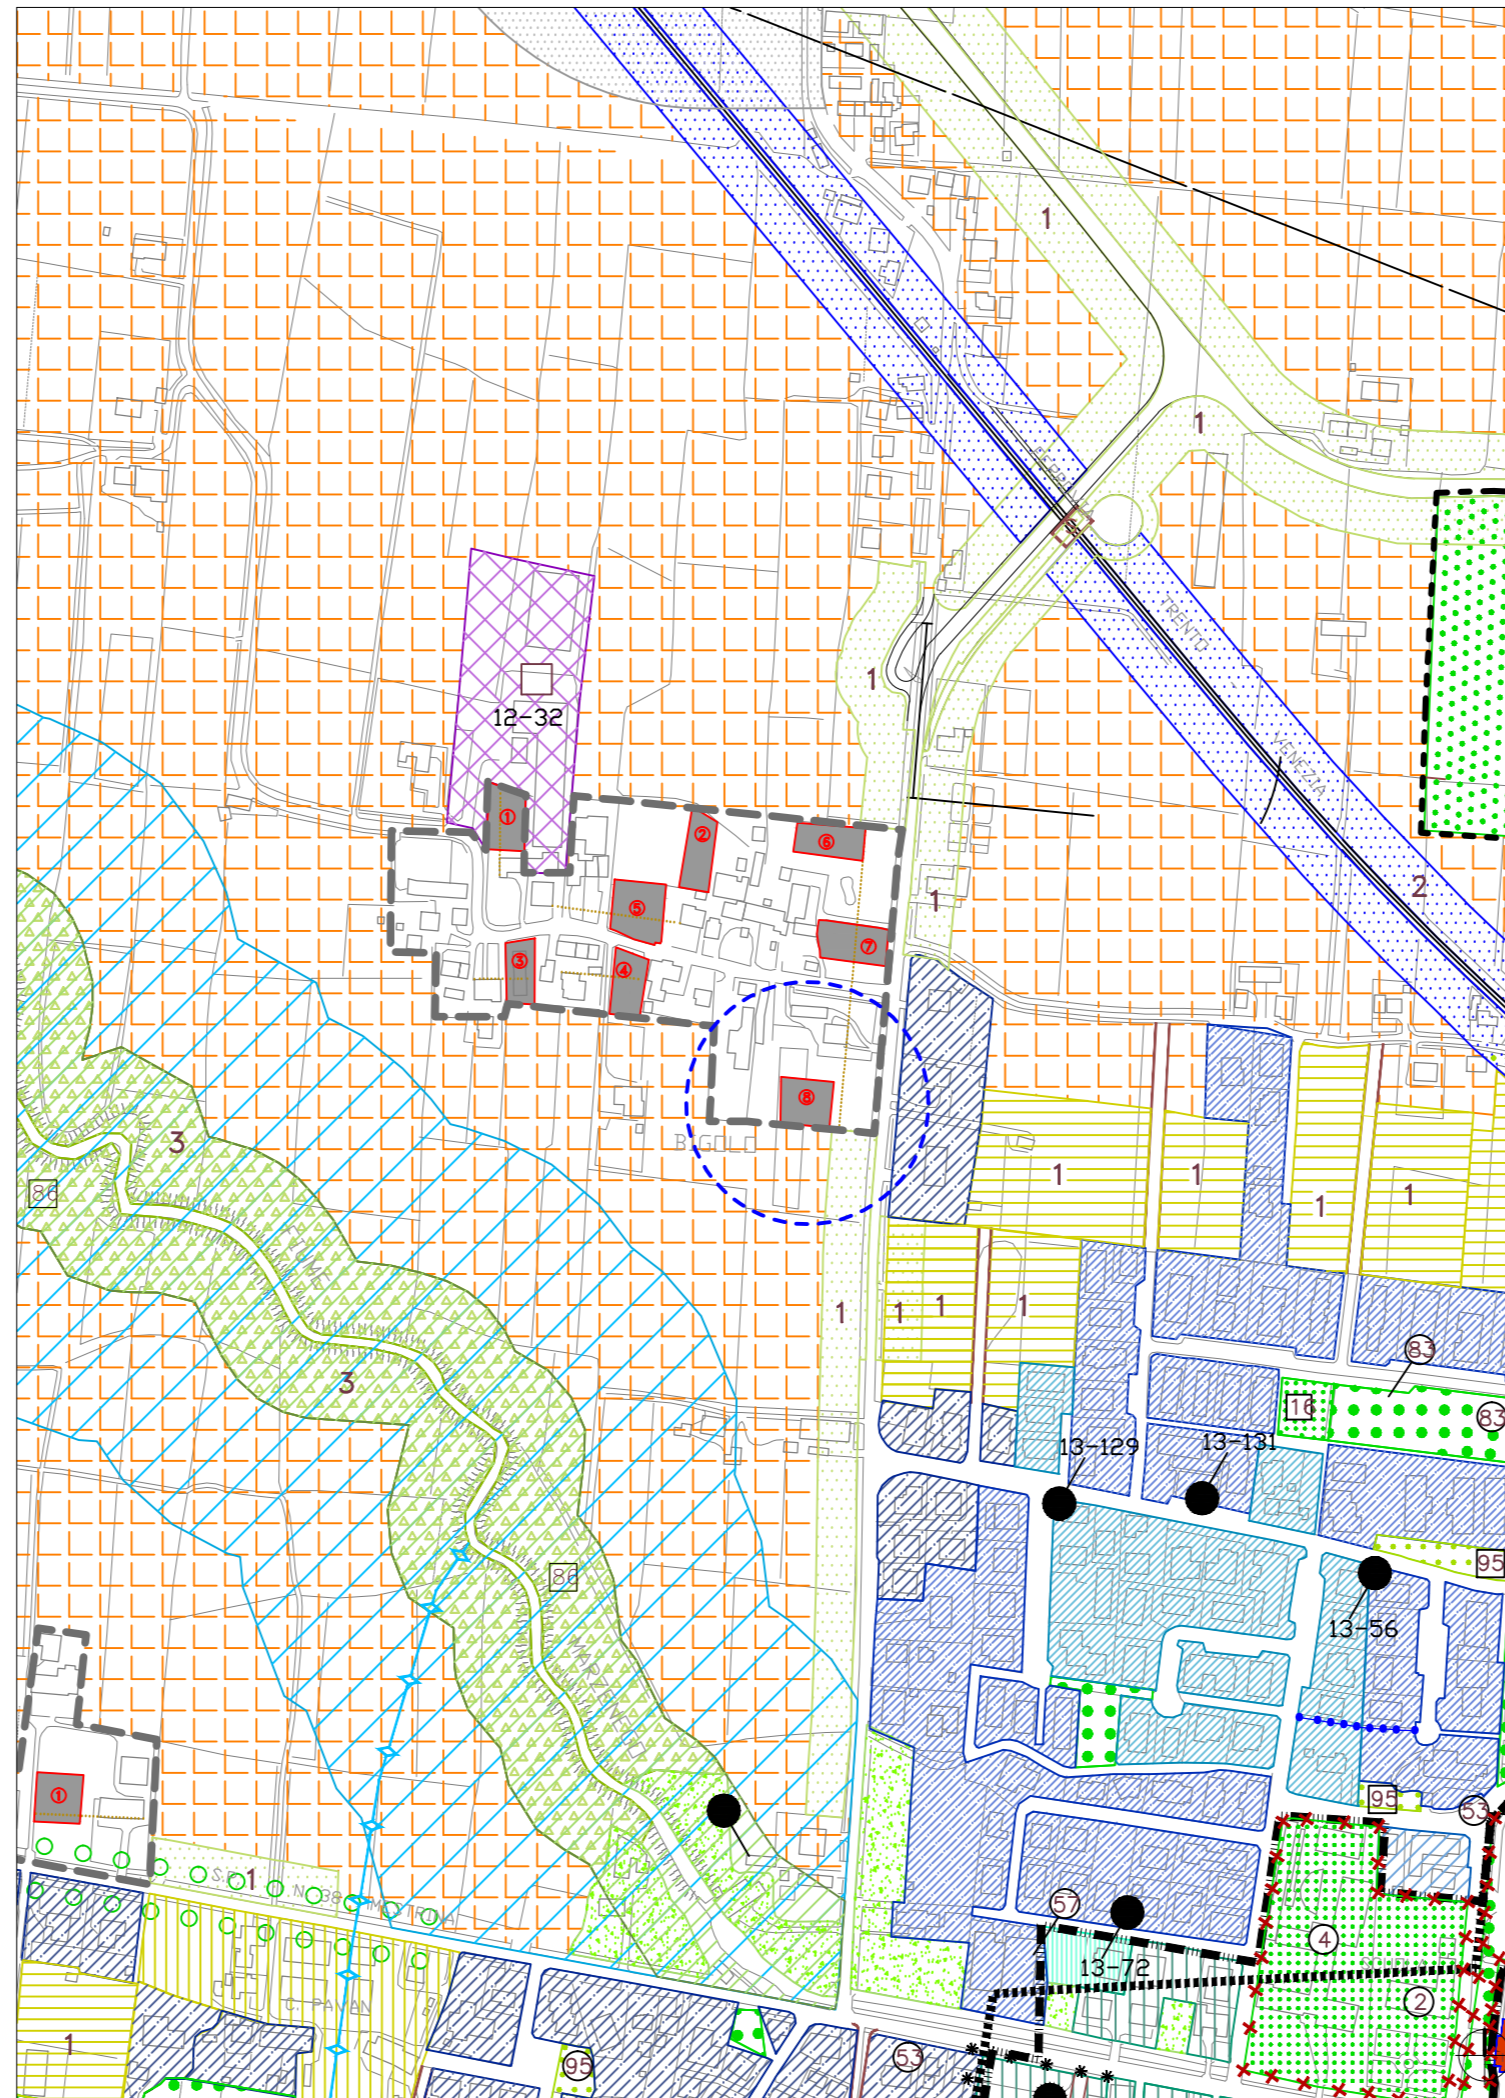

ESTRATTO VIGENTE P.R.G. con individuazione area - scala 1:5000



ESTRATTO MAPPA CATASTALE - scala 1:2000

DATI:  
 localizzazione: Via Valsugana  
 mappali oggetto di Variante: foglio 14 mapp. n. 30  
 classificazione vigente PRG: Z.T.O. E2 ed E4 scheda E4/009 - lotto intercluso n. 8 (mc 800)