

CITTA' DI NOALE  
PROVINCIA DI VENEZIA


titolo:  
Variante parziale al P.R.G. vigente ai sensi dell'art.50 c.6,7 della L.R.  
61/1985 - "Variante Verde per la riclassificazione di aree edificabili"

oggetto:  
ESTRATTO P.R.G. - PROPOSTA DI VARIANTE

SETTORE IV  
progettista:  
arch. Giovanni Scantamburlo  
collaboratore  
arch. Stefano Barbiero

scala:  
1:5000  
data:  
maggio 2016  
rev.

tav./elab.  
**5B**

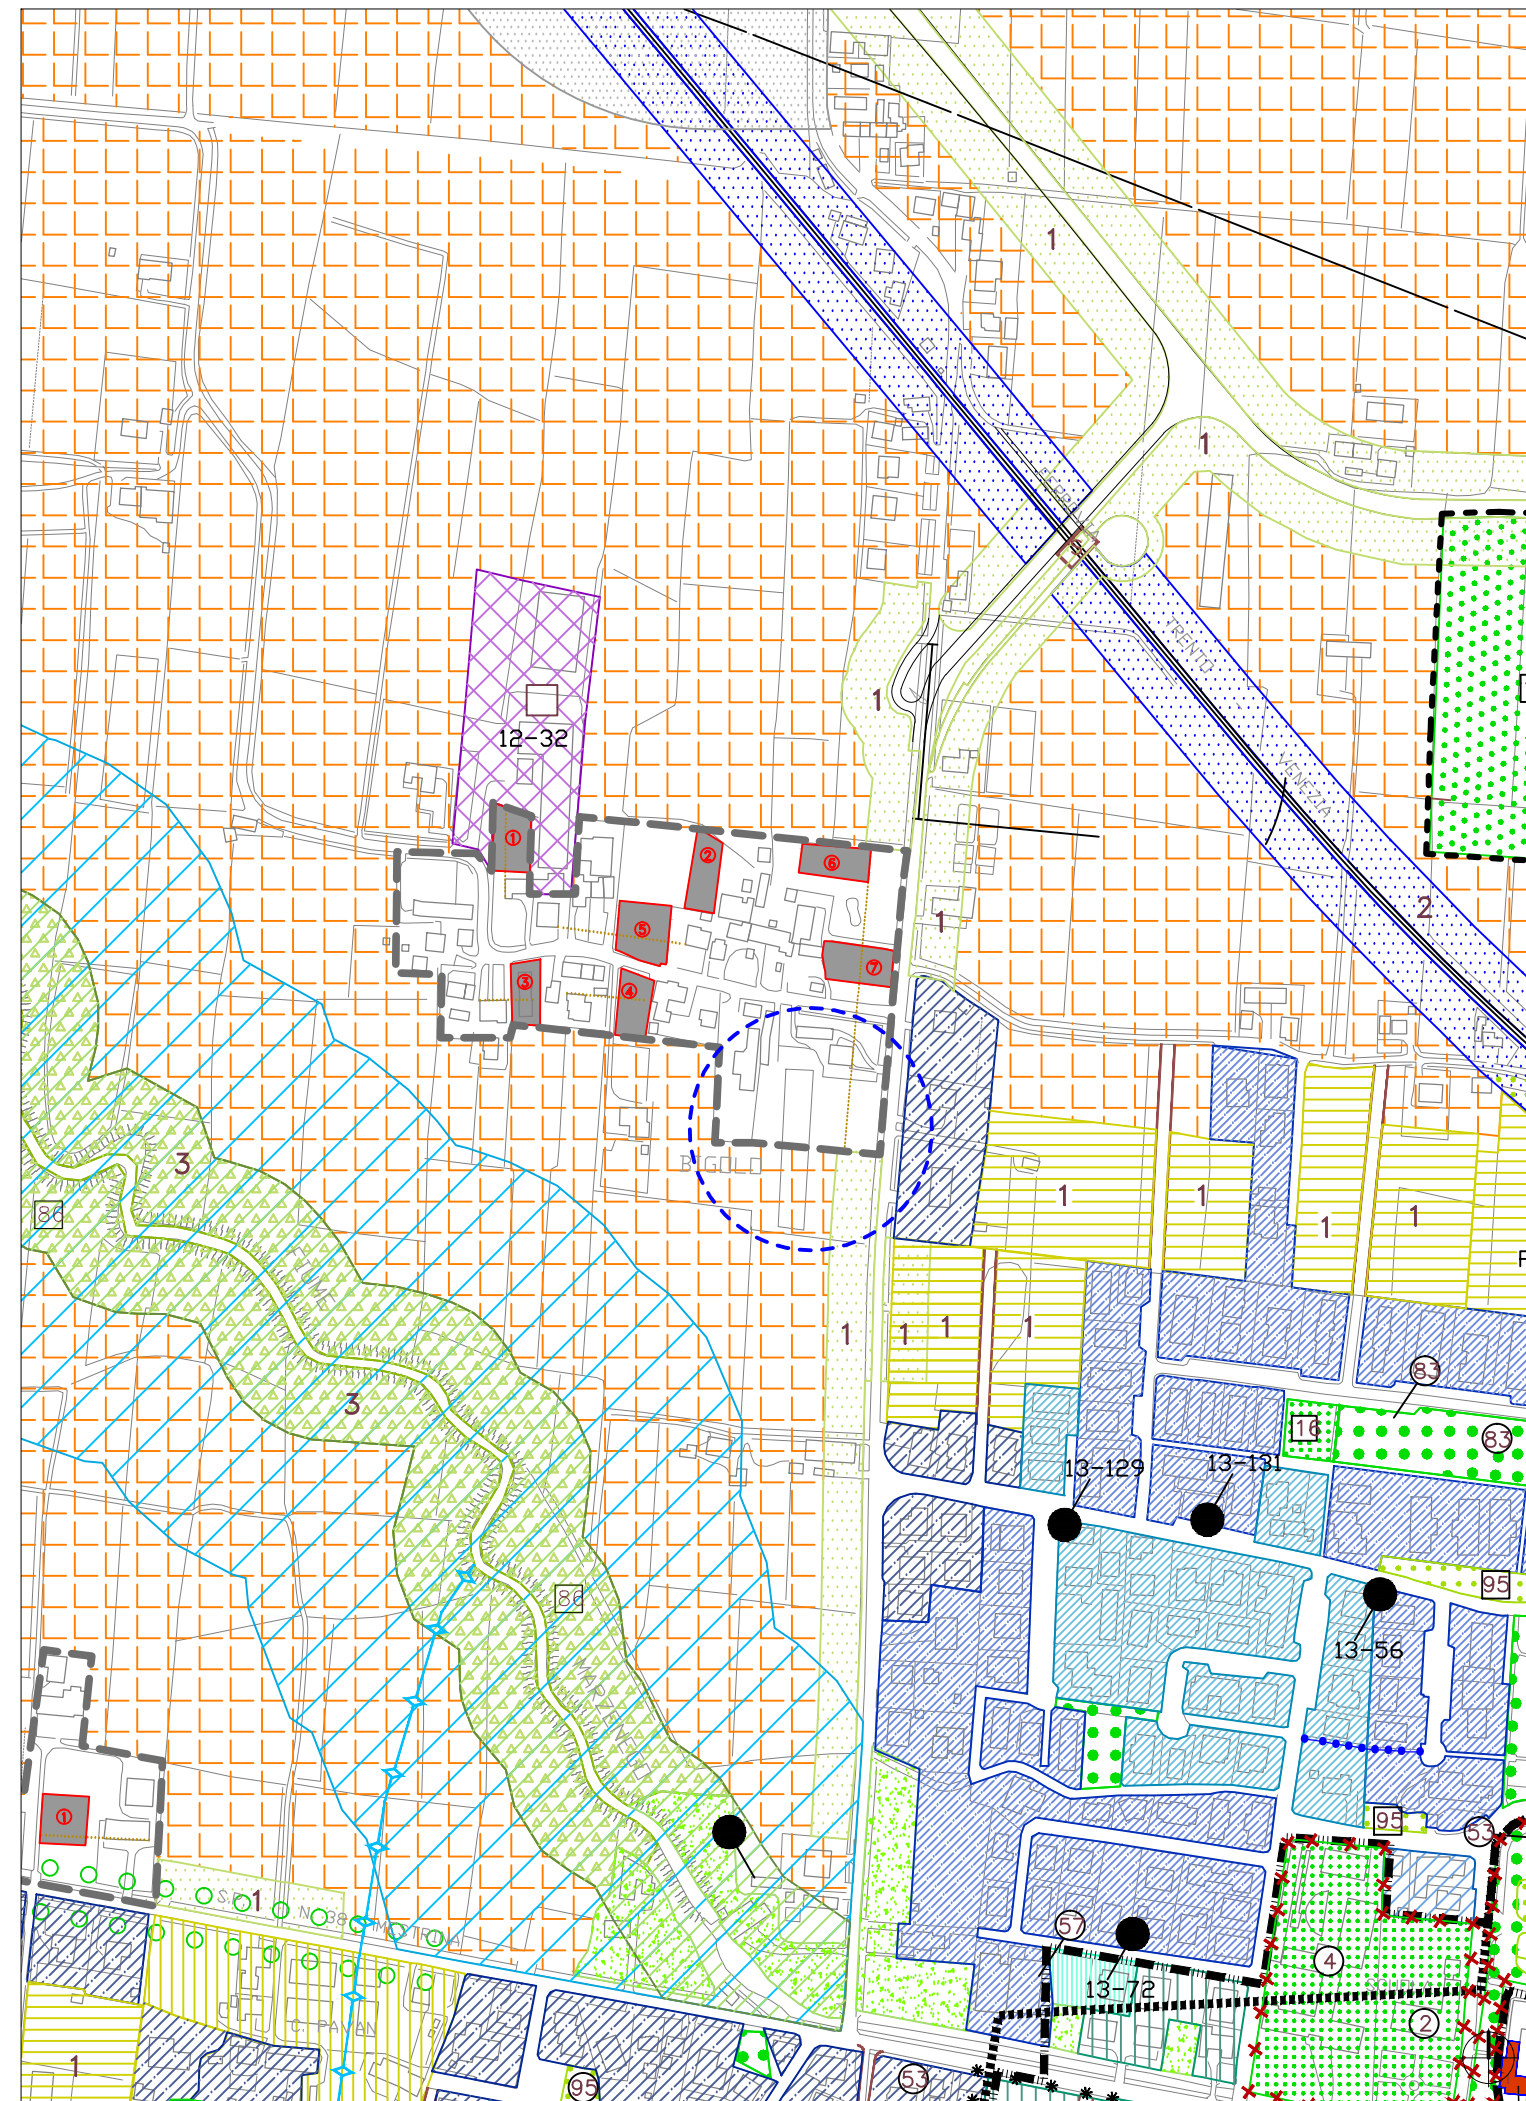

ESTRATTO P.R.G. con proposta di variante - scala 1:5000  
classificazione di progetto: "Z.T.O. E4 - Artt. n. 28,29,30,31"